


Ausführungsdetail Kellerdecke/Sockel

Sockel rückspringend / Mauerwerk mit WDVS

Geländeoberkante = Kellerdeckenoberkante

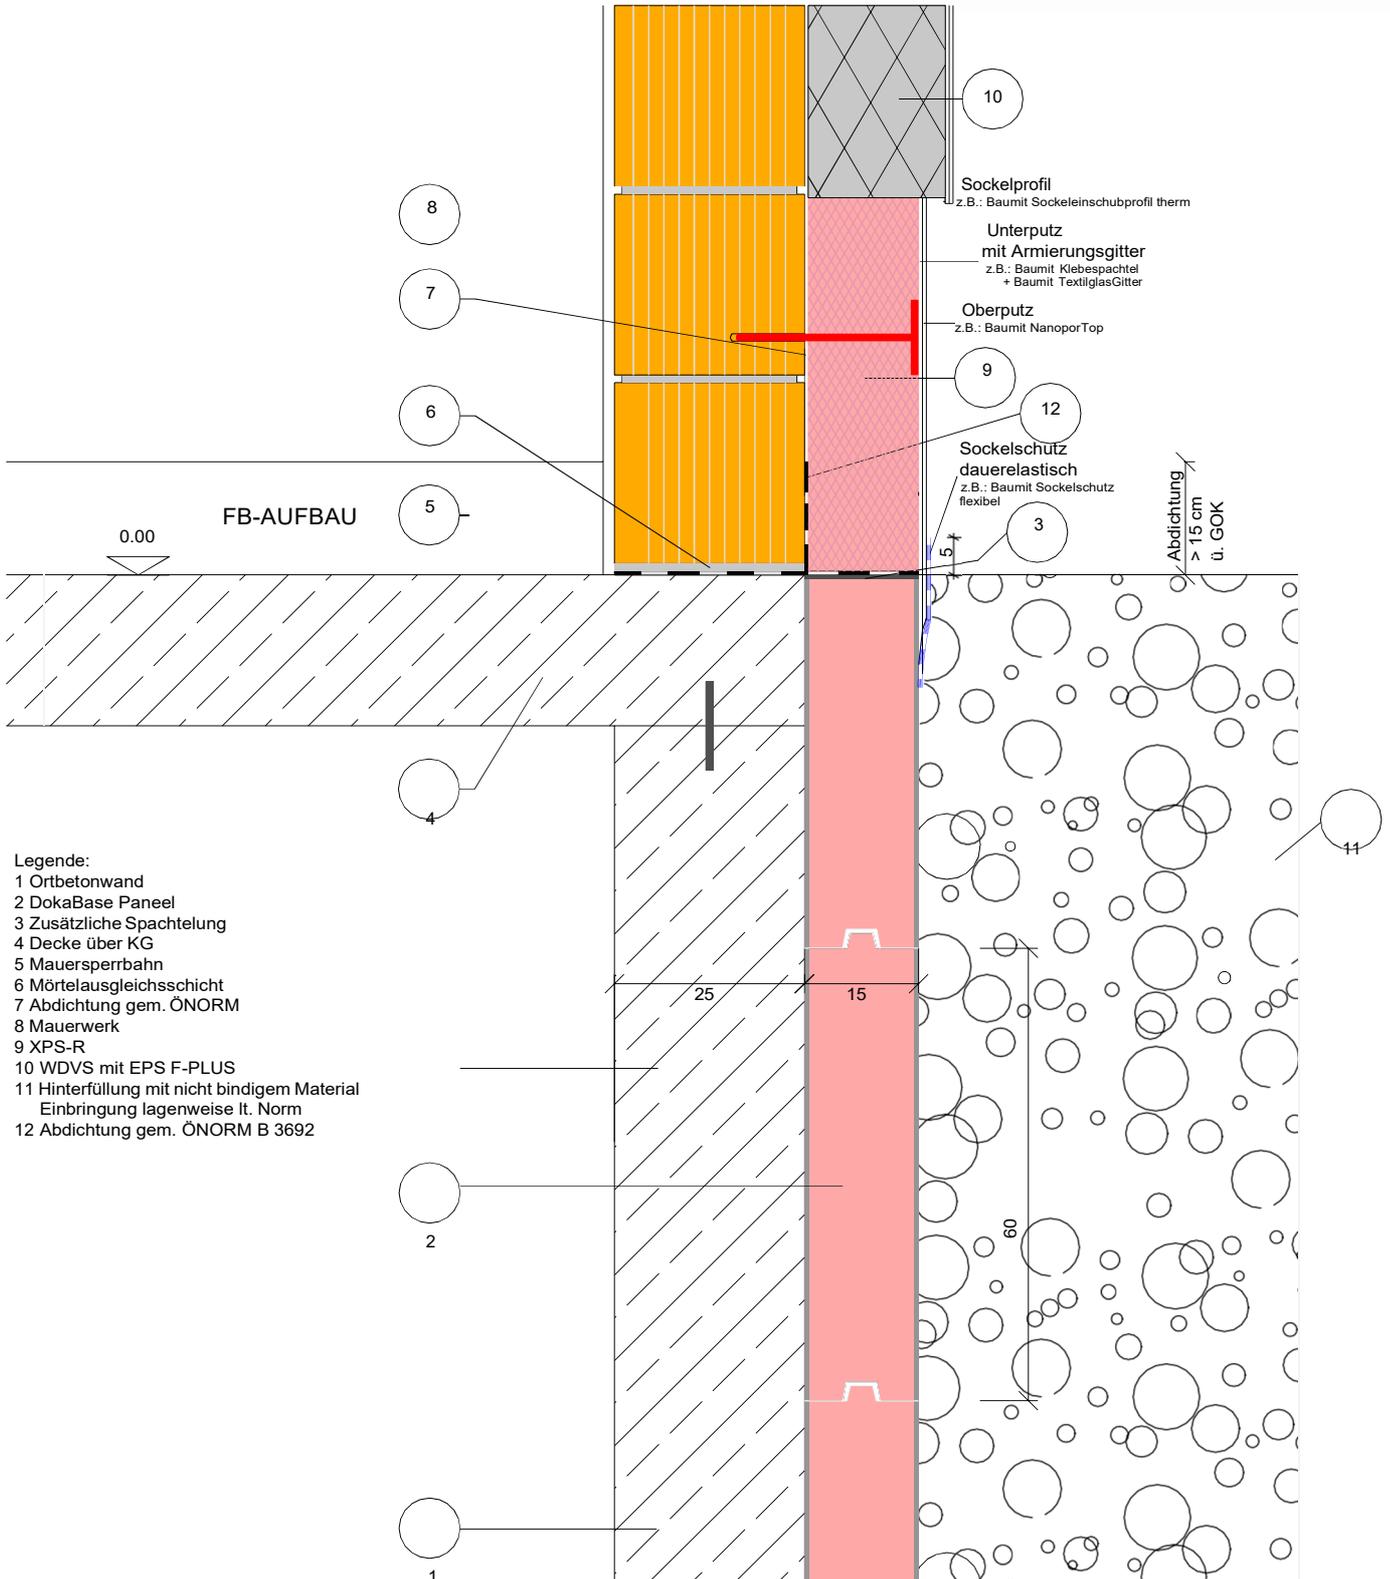


Legende:

- 1 Ortbetonwand
- 2 DokaBase Paneel
- 3 Zusätzliche Spachtelung
- 4 Decke über KG
- 5 Mauersperrbahn
- 6 Mörtelausgleichsschicht
- 7 Abdichtung gem. ÖNORM
- 8 Mauerwerk
- 9 XPS-R
- 10 WDVS mit EPS F-PLUS
- 11 Hinterfüllung mit nicht bindigem Material
Einbringung lagenweise lt. Norm
- 12 Abdichtung gem. ÖNORM B 3692

Ausführungsdetail Kellerdecke/Sockel

Sockel rückspringend / Mauerwerk mit WDVS


Geländeoberkante = unterhalb Kellerdecke

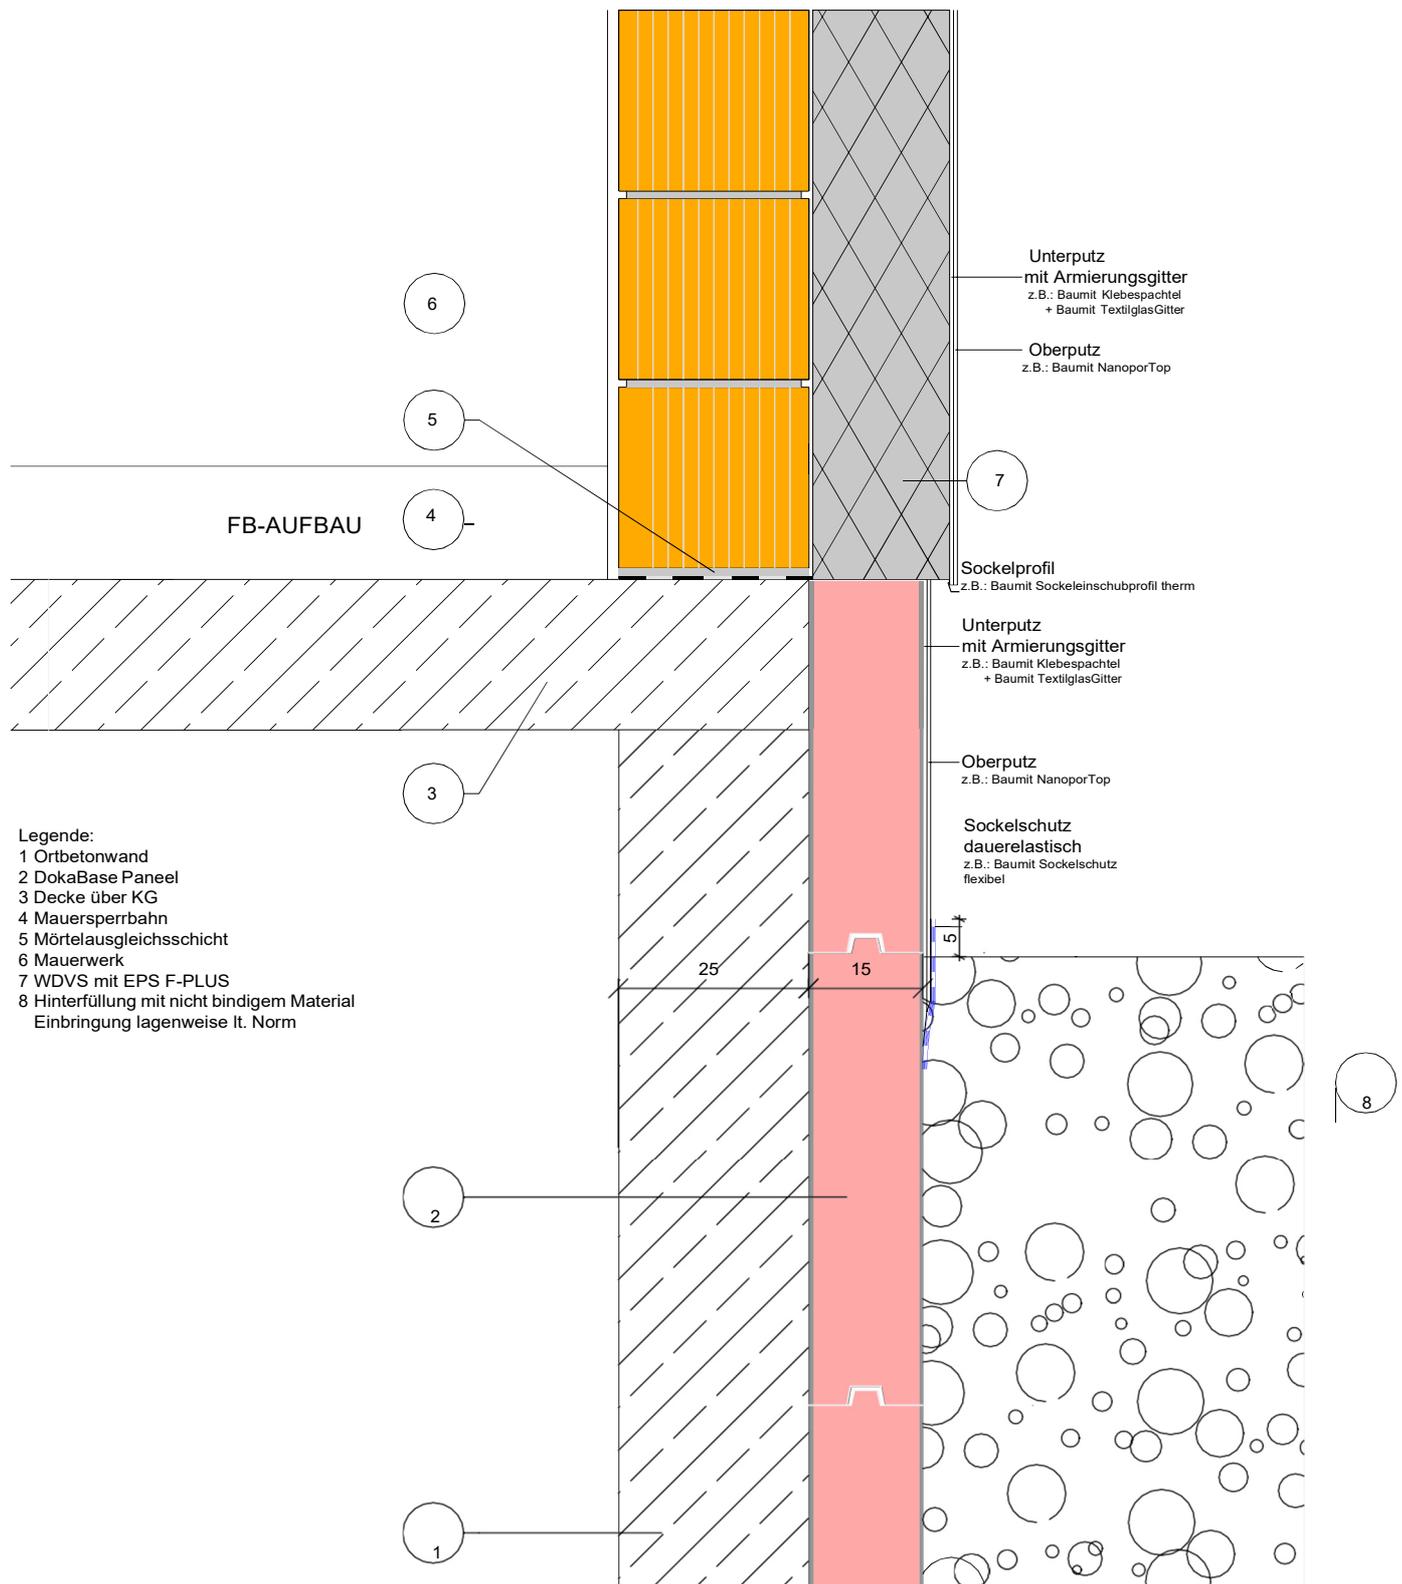

Ausführungsdetail Kellerdecke/Sockel

Sockel bündige Putzoberfläche / Mauerwerk mit 44-50cm


Geländeoberkante = Kellerdeckenoberkante

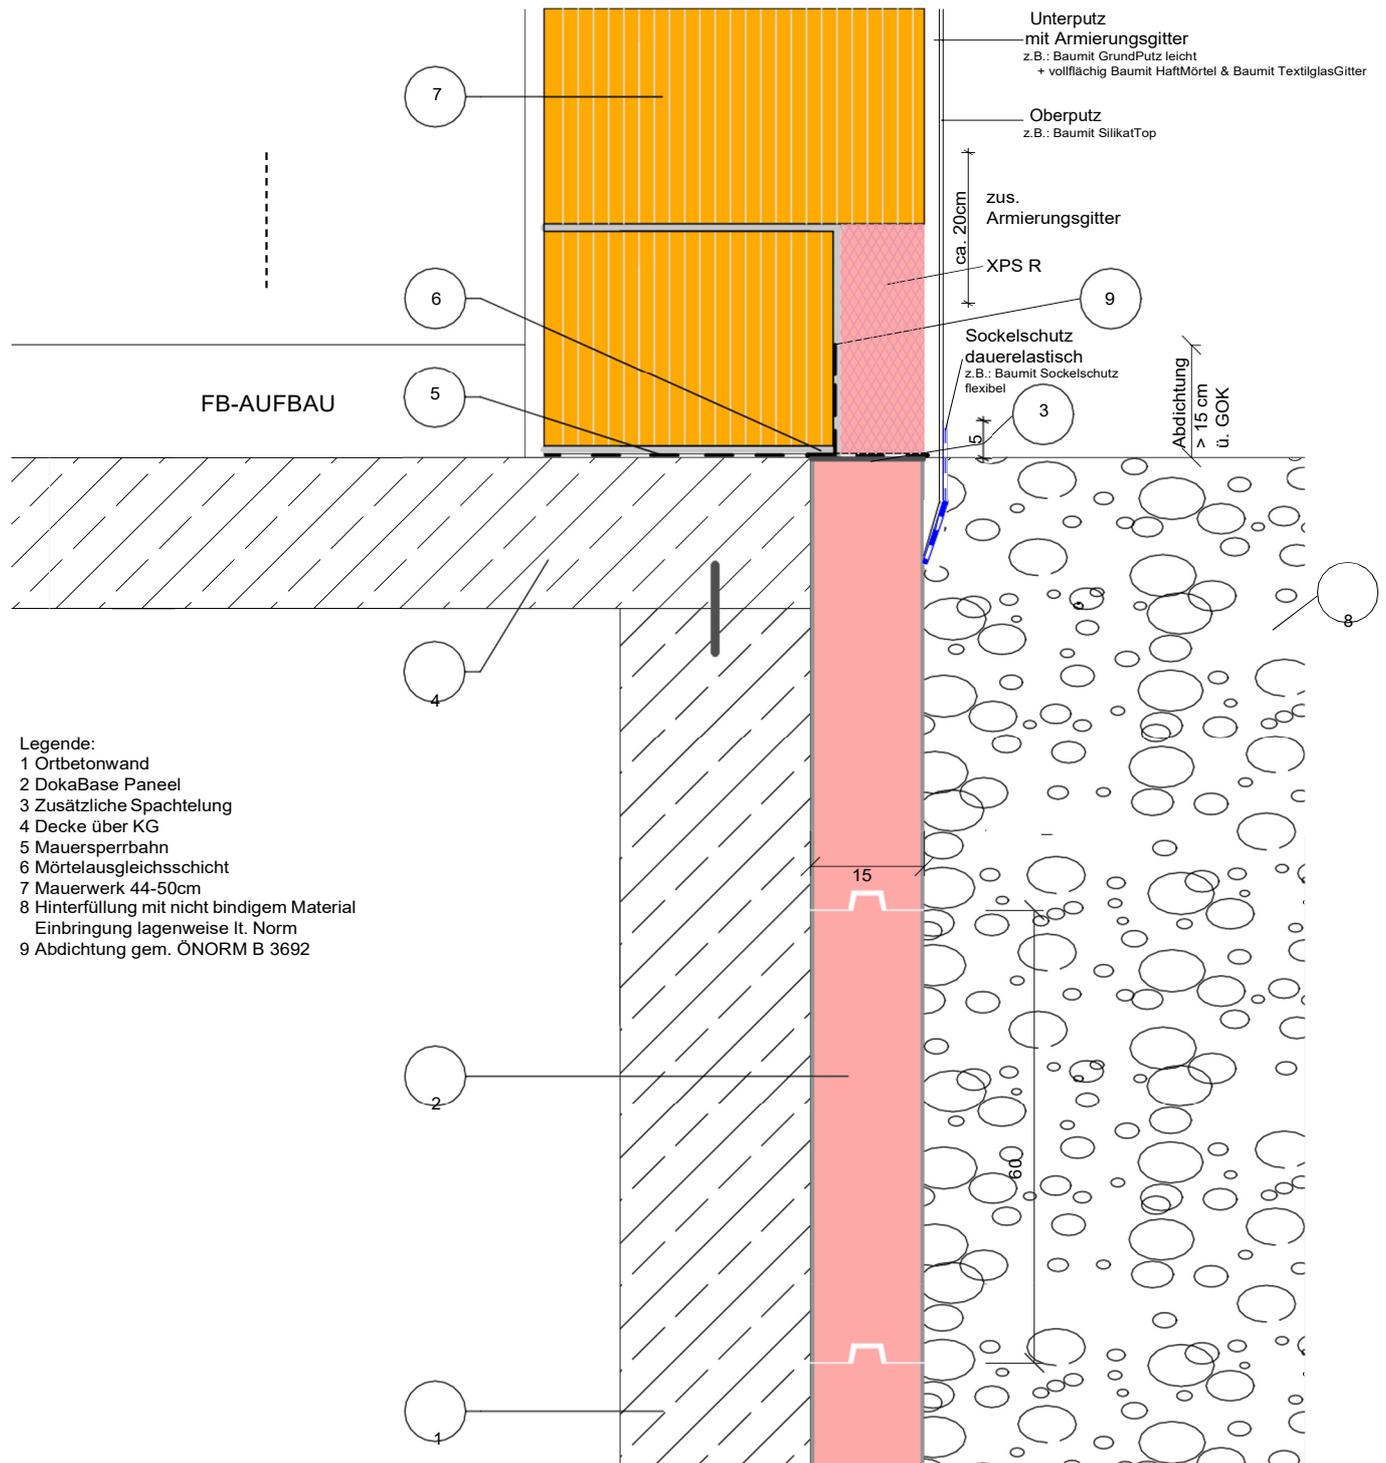

Ausführungsdetail Kellerdecke/Sockel

Sockel bündige Putzoberfläche / Mauerwerk mit 44-50cm

Geländeoberkante = unterhalb Kellerdecke

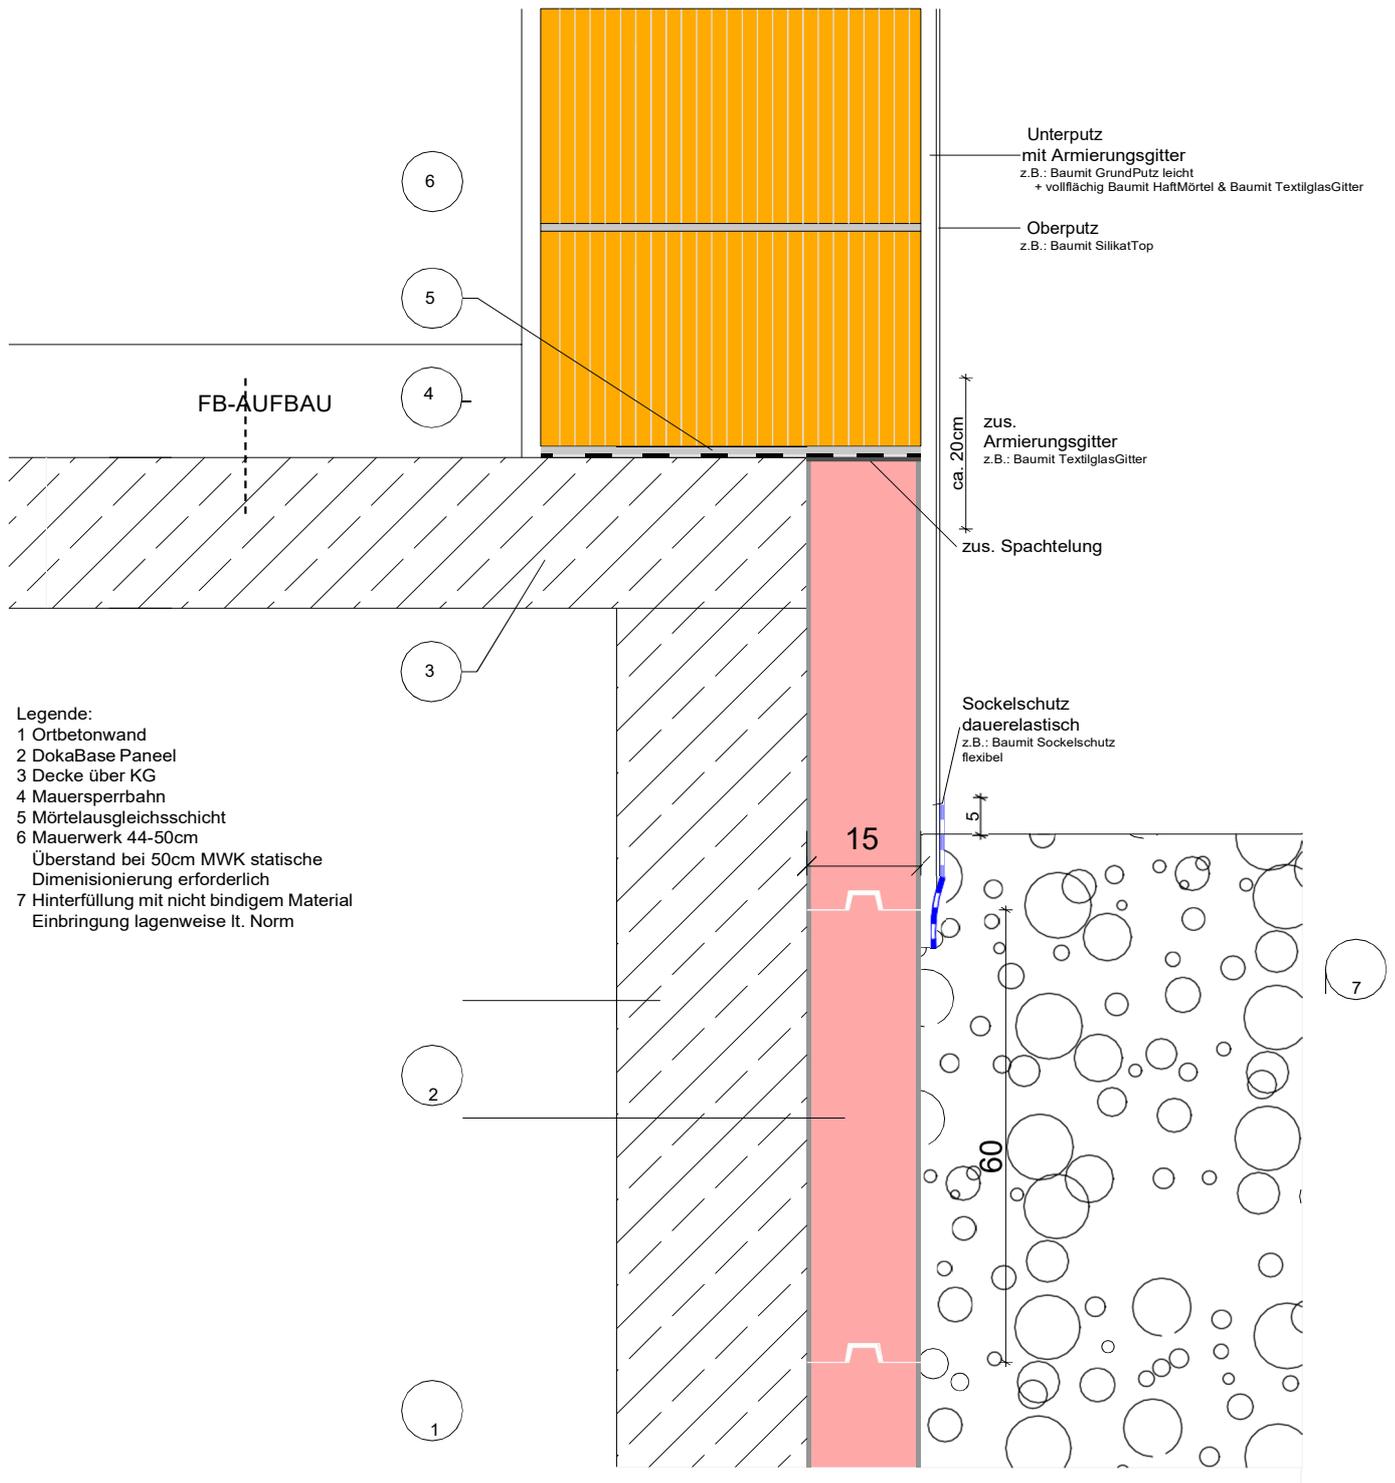


Legende:

- 1 Ortbetonwand
- 2 DokaBase Paneel
- 3 Decke über KG
- 4 Mauersperrbahn
- 5 Mörtelausgleichsschicht
- 6 Mauerwerk 44-50cm
Überstand bei 50cm MWK statische Dimensionierung erforderlich
- 7 Hinterfüllung mit nicht bindigem Material
Einbringung lagenweise lt. Norm


Ausführungsdetail Lichtschachtanschluss

Geländeoberkante = unterhalb Kellerdecke

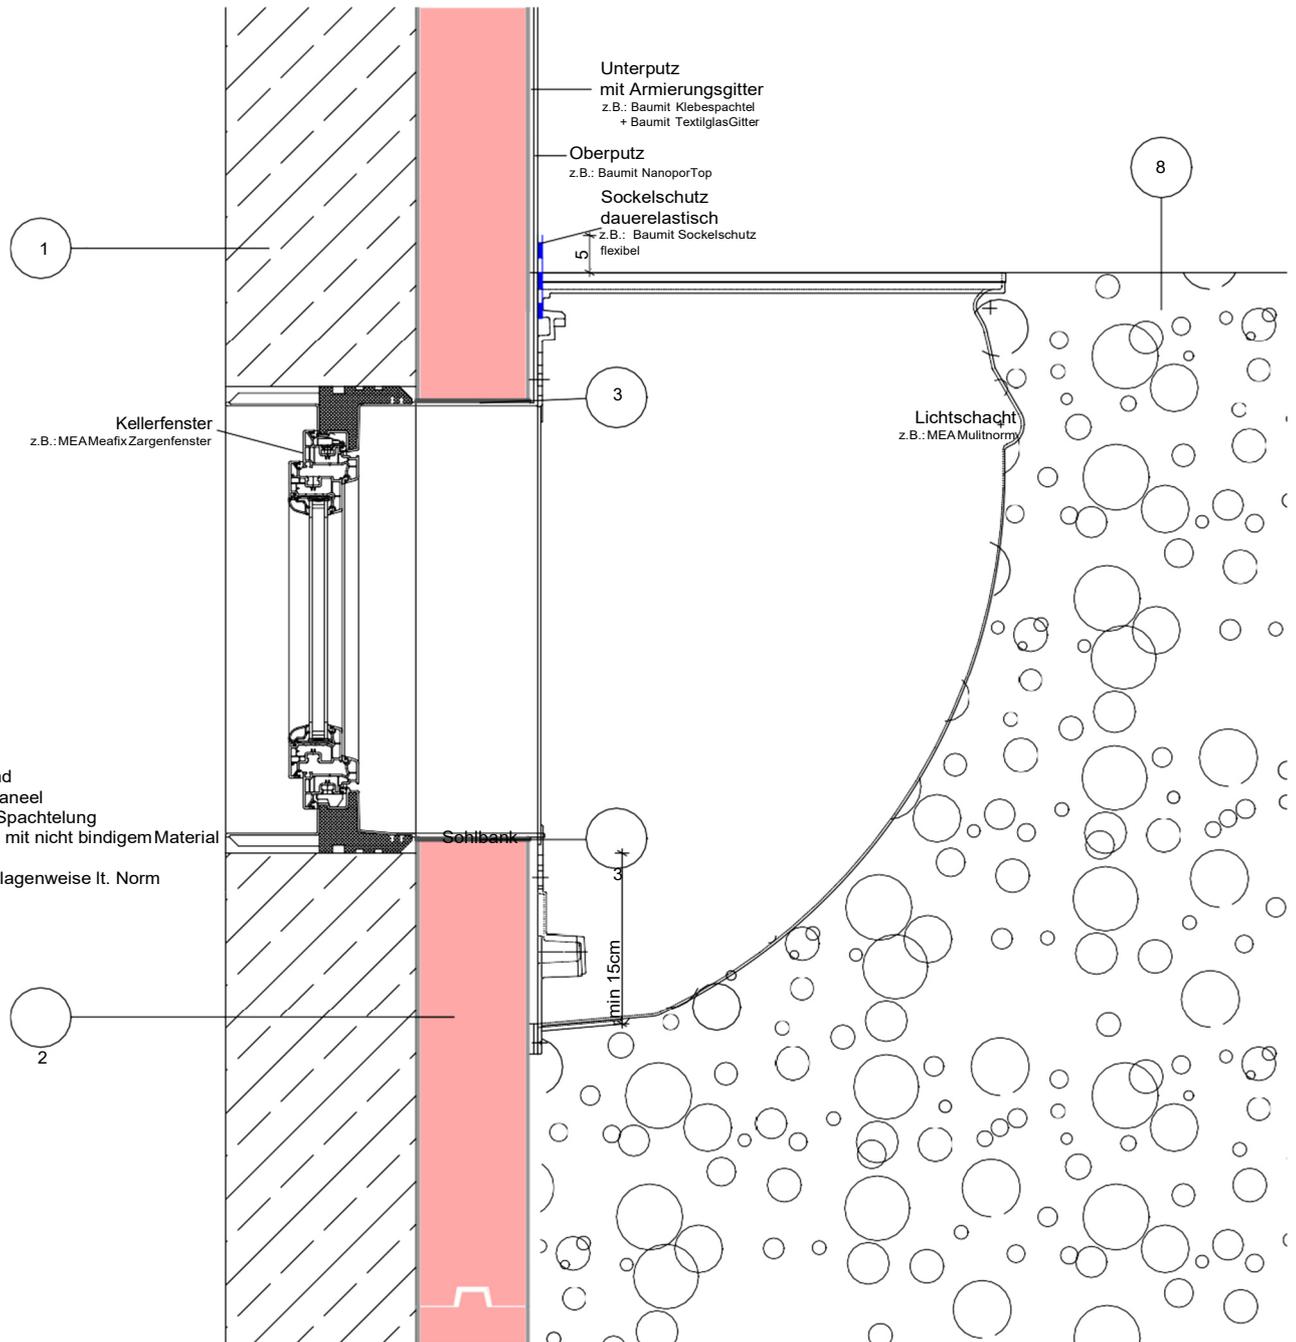

Ausführungsdetail Terrassentüranschluss mit Terrassenplatten

Ohne Rigolentwässerung

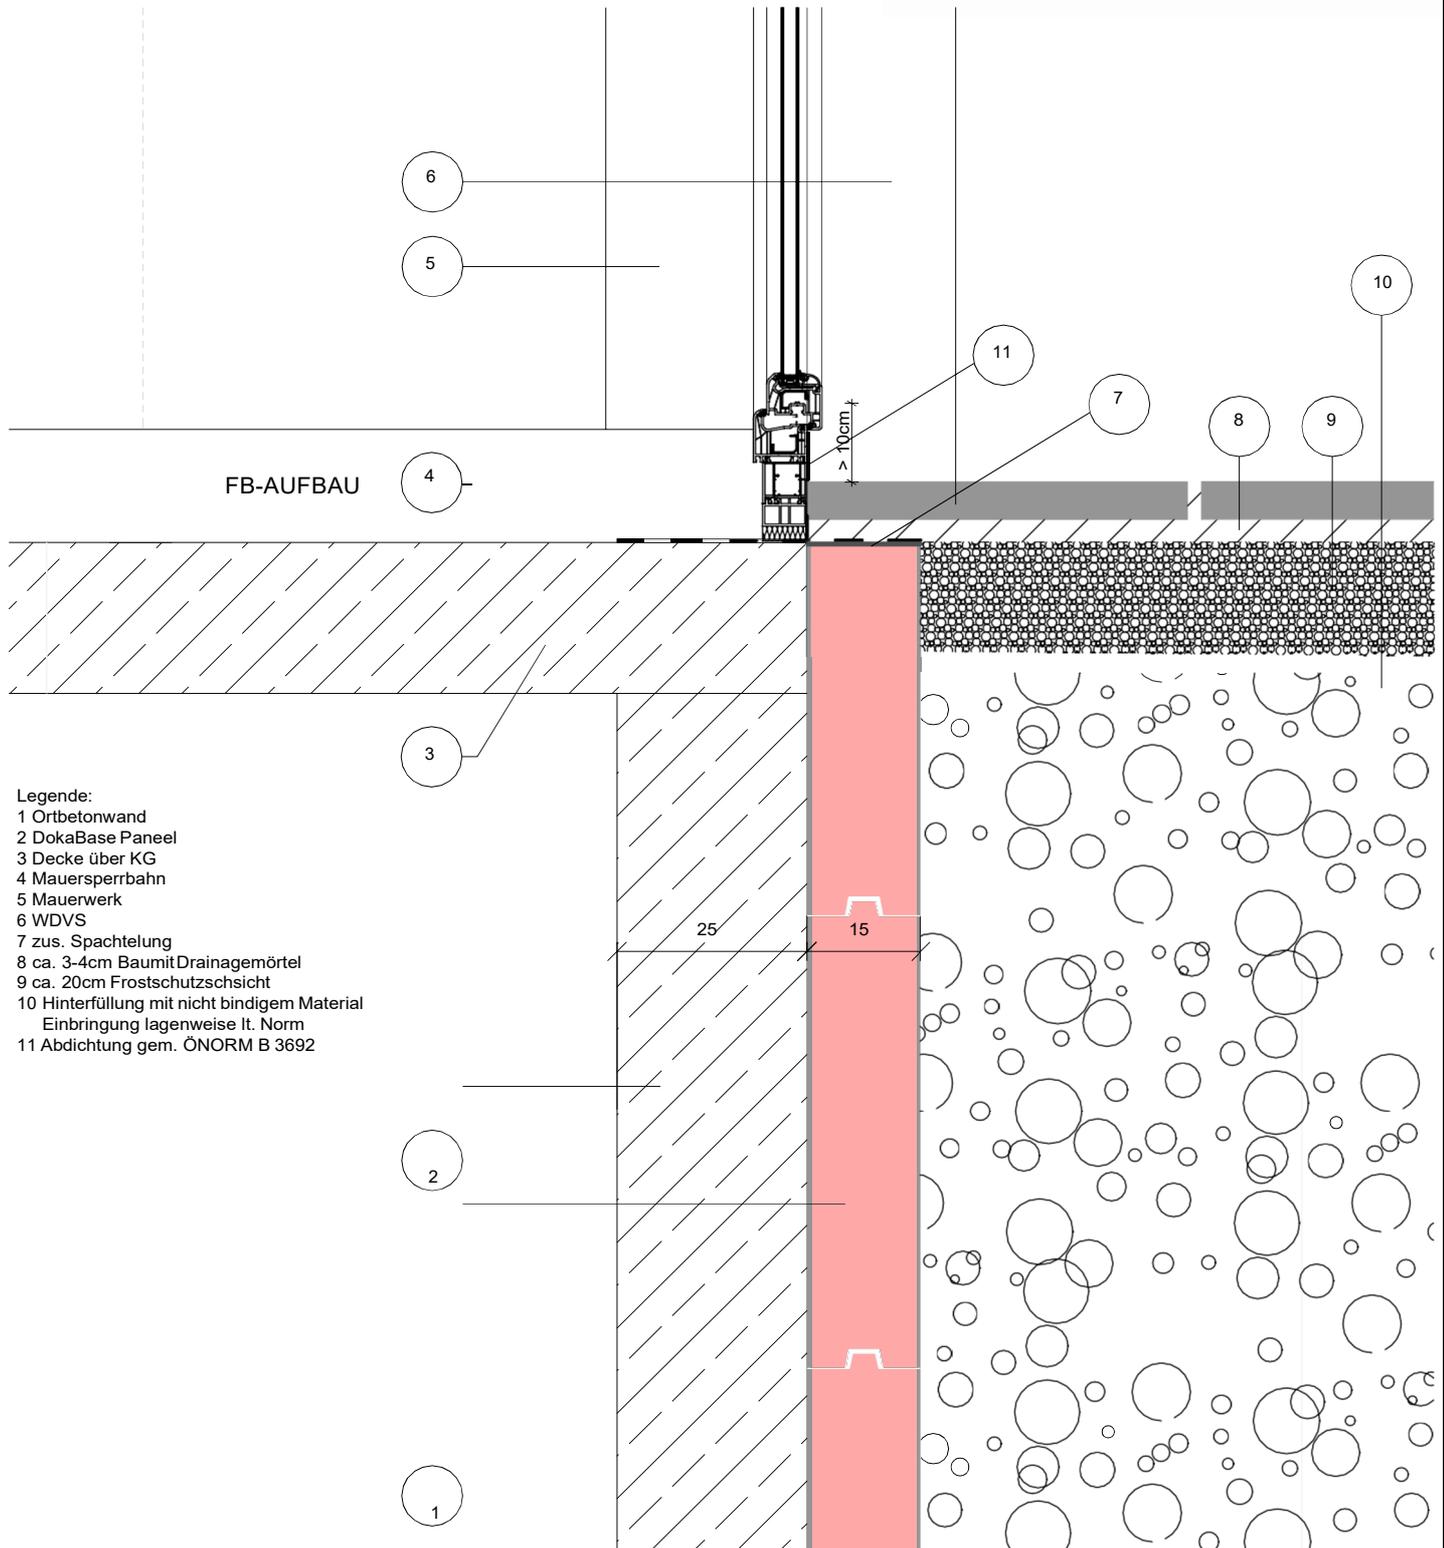


Ausführungsdetail Terrassentüranschluss mit Terrassenplatten

Mit Rigolentwässerung

AUSTROTHERM
Dämmstoffe

doka

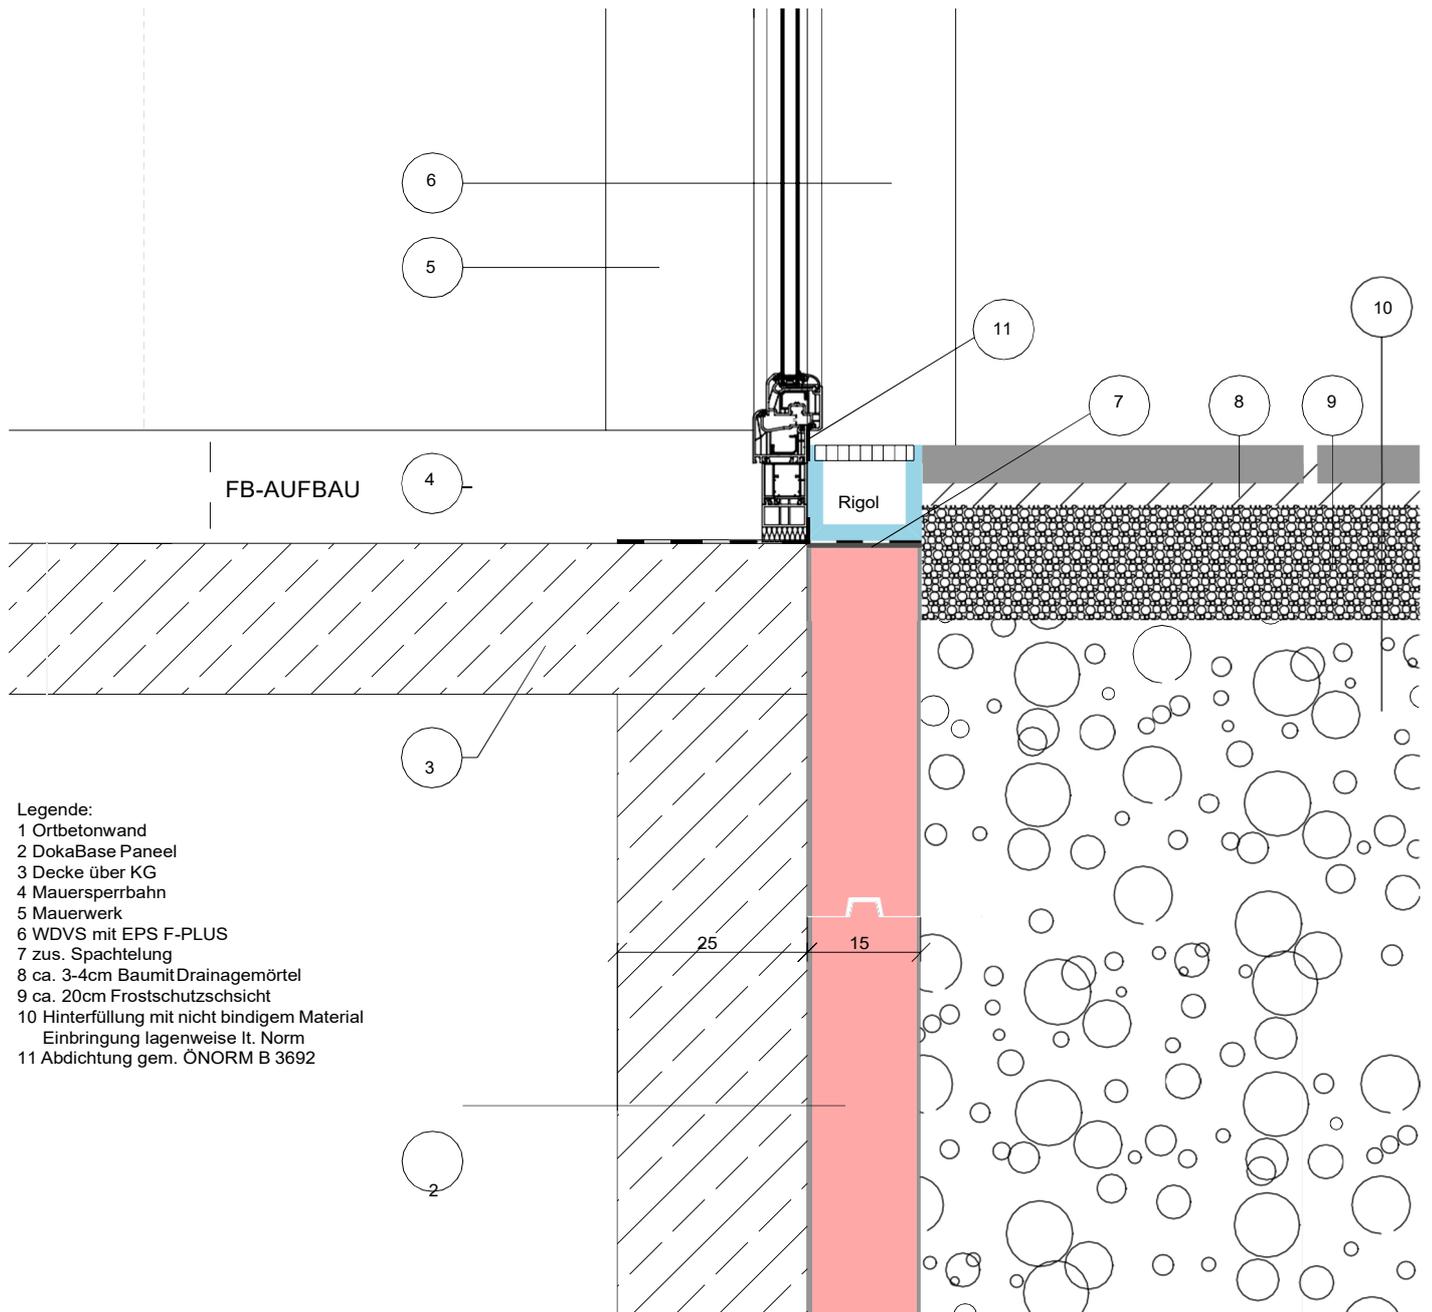


Legende:

- 1 Ortbetonwand
- 2 DokaBase Paneel
- 3 Decke über KG
- 4 Mauersperrbahn
- 5 Mauerwerk
- 6 WDVS mit EPS F-PLUS
- 7 zus. Spachtelung
- 8 ca. 3-4cm Baumit Drainagemörtel
- 9 ca. 20cm Frostschutzschicht
- 10 Hinterfüllung mit nicht bindigem Material
Einbringung lagenweise lt. Norm
- 11 Abdichtung gem. ÖNORM B 3692

Ausführungsdetail Fenster


Fassade mit doppelter Spachtelung und Armierungsgitter

Hinweis: Bei Öffnungen für Fenster & Türen sind entsprechende Fensteranschlussprofile & Kantenschutz zu berücksichtigen.

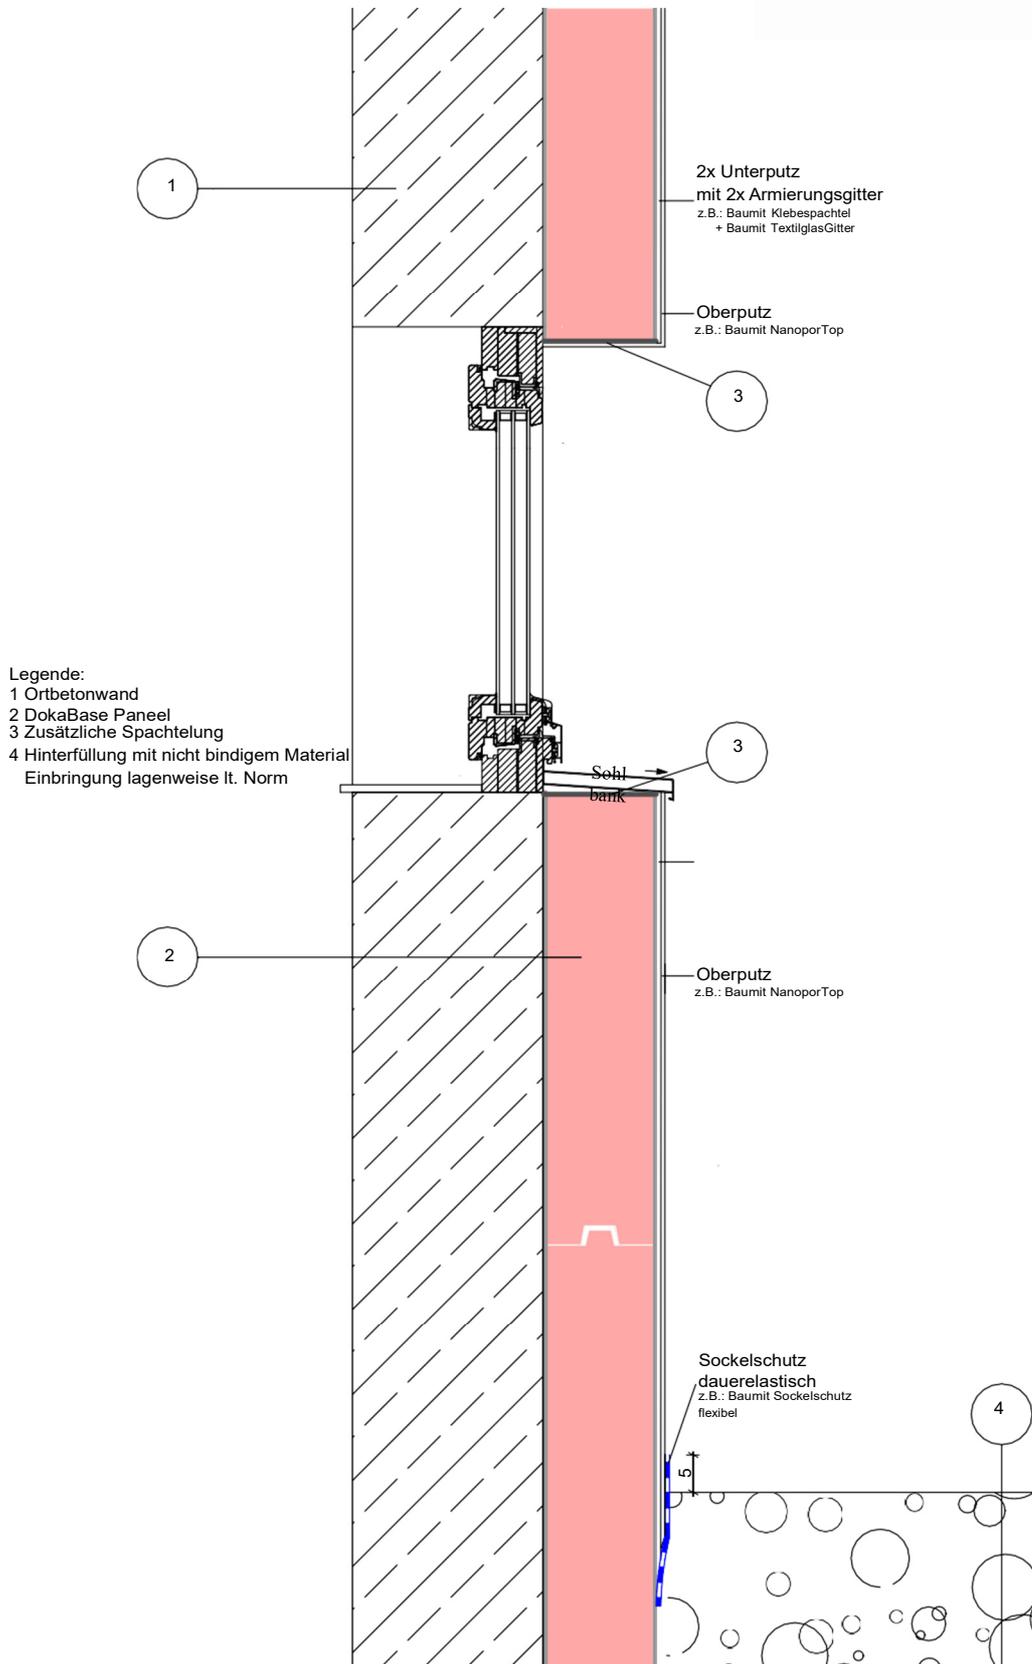

Ausführungsdetail Sockel

Ausführung mit Austrotherm Uniplatte

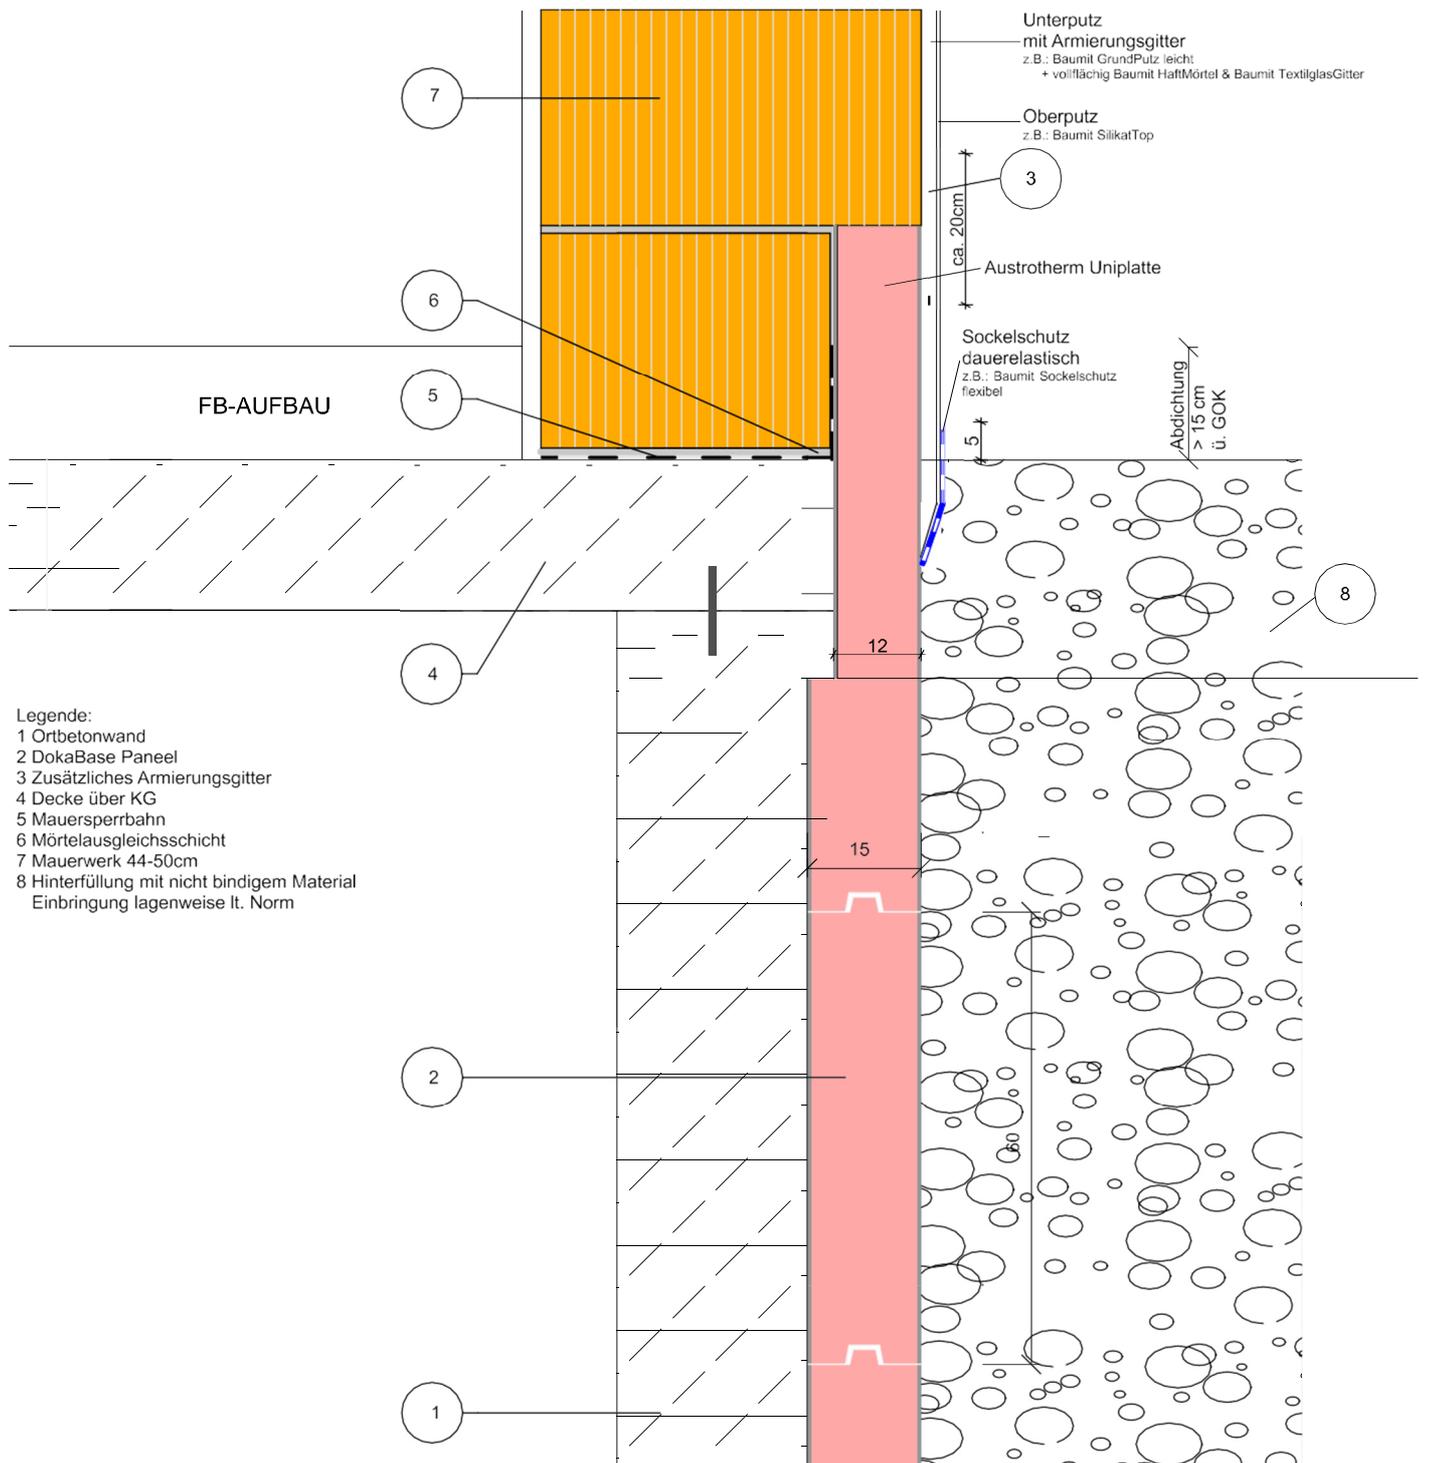

- Legende:
- 1 Ortbetonwand
 - 2 DokaBase Paneel
 - 3 Zusätzliches Armierungsgitter
 - 4 Decke über KG
 - 5 Mauersperrbahn
 - 6 Mörtelausgleichsschicht
 - 7 Mauerwerk 44-50cm
 - 8 Hinterfüllung mit nicht bindigem Material
Einbringung lagenweise lt. Norm